


# Konzept Hauptplatz-Begrünung

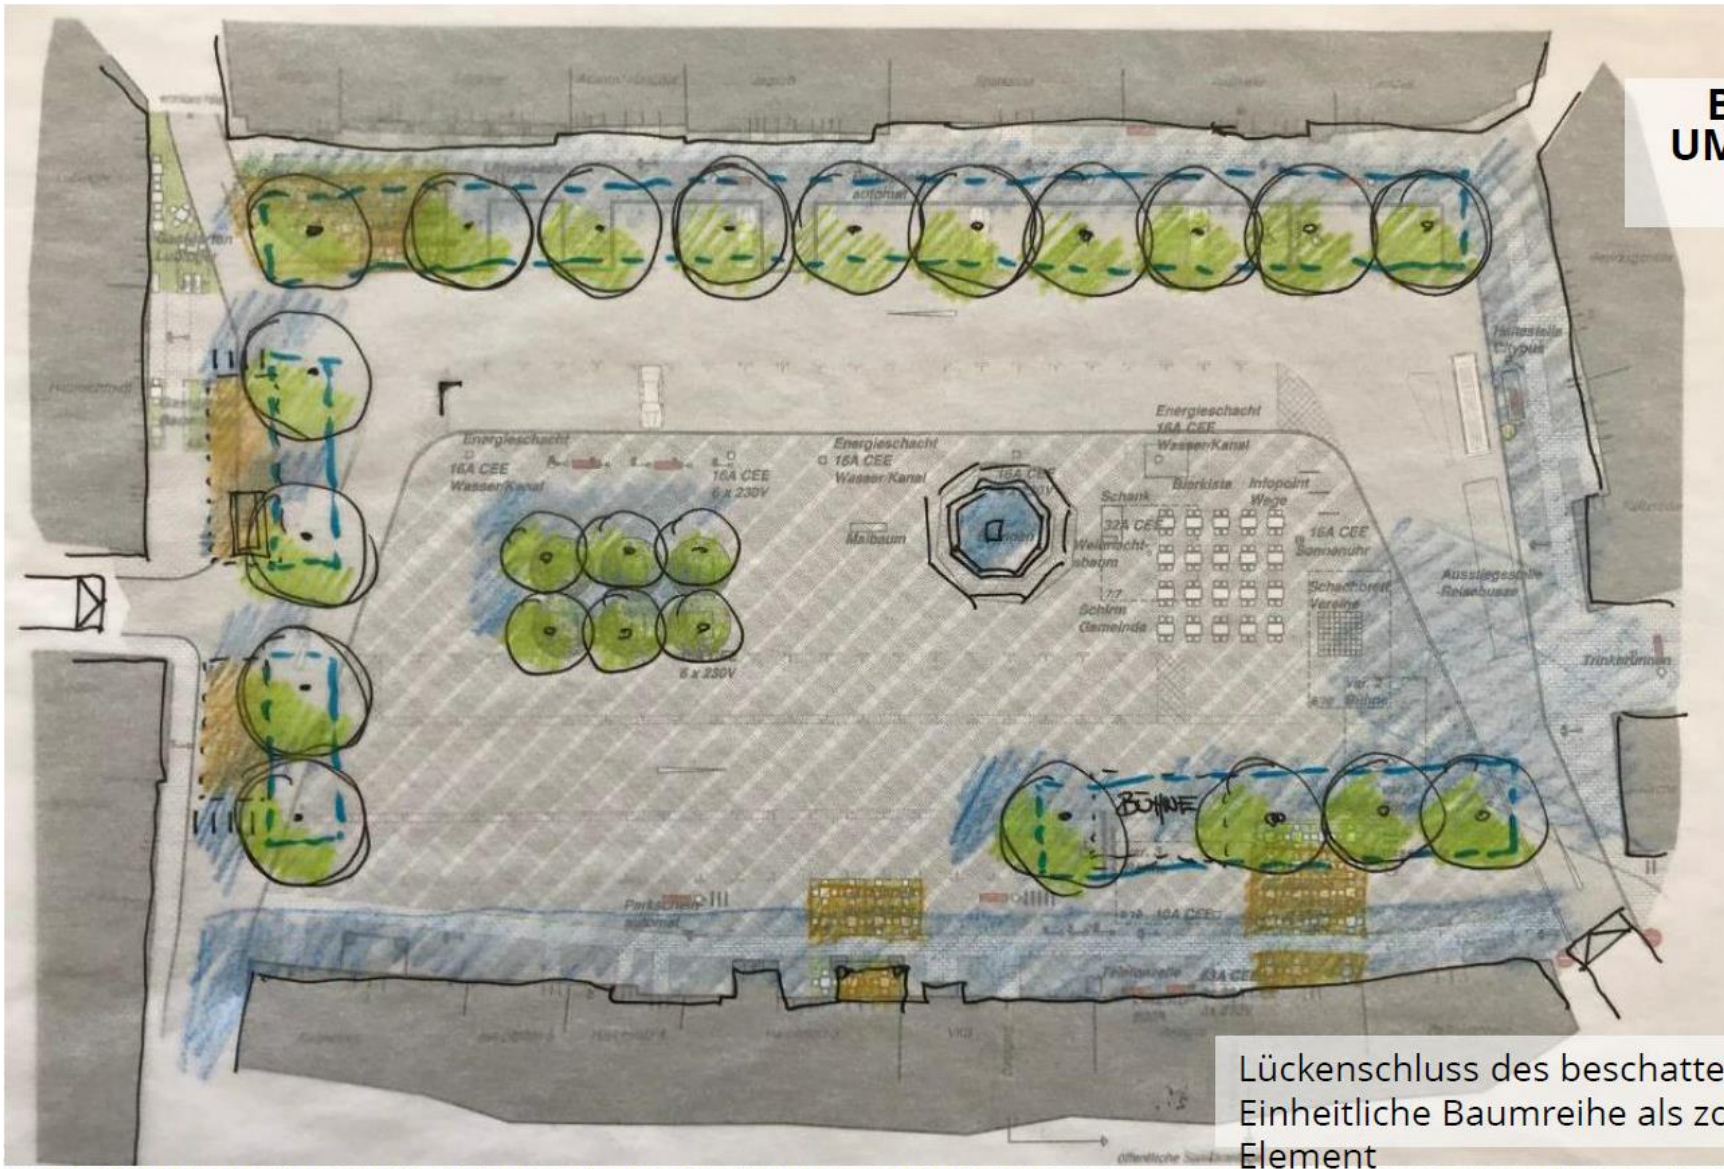

**BESTANDSNAHER  
UMBAU** Nord-, Ost-  
und Westseite

Lückenschluss des beschatteten Rings  
Einheitliche Baumreihe als zonierendes  
Element